


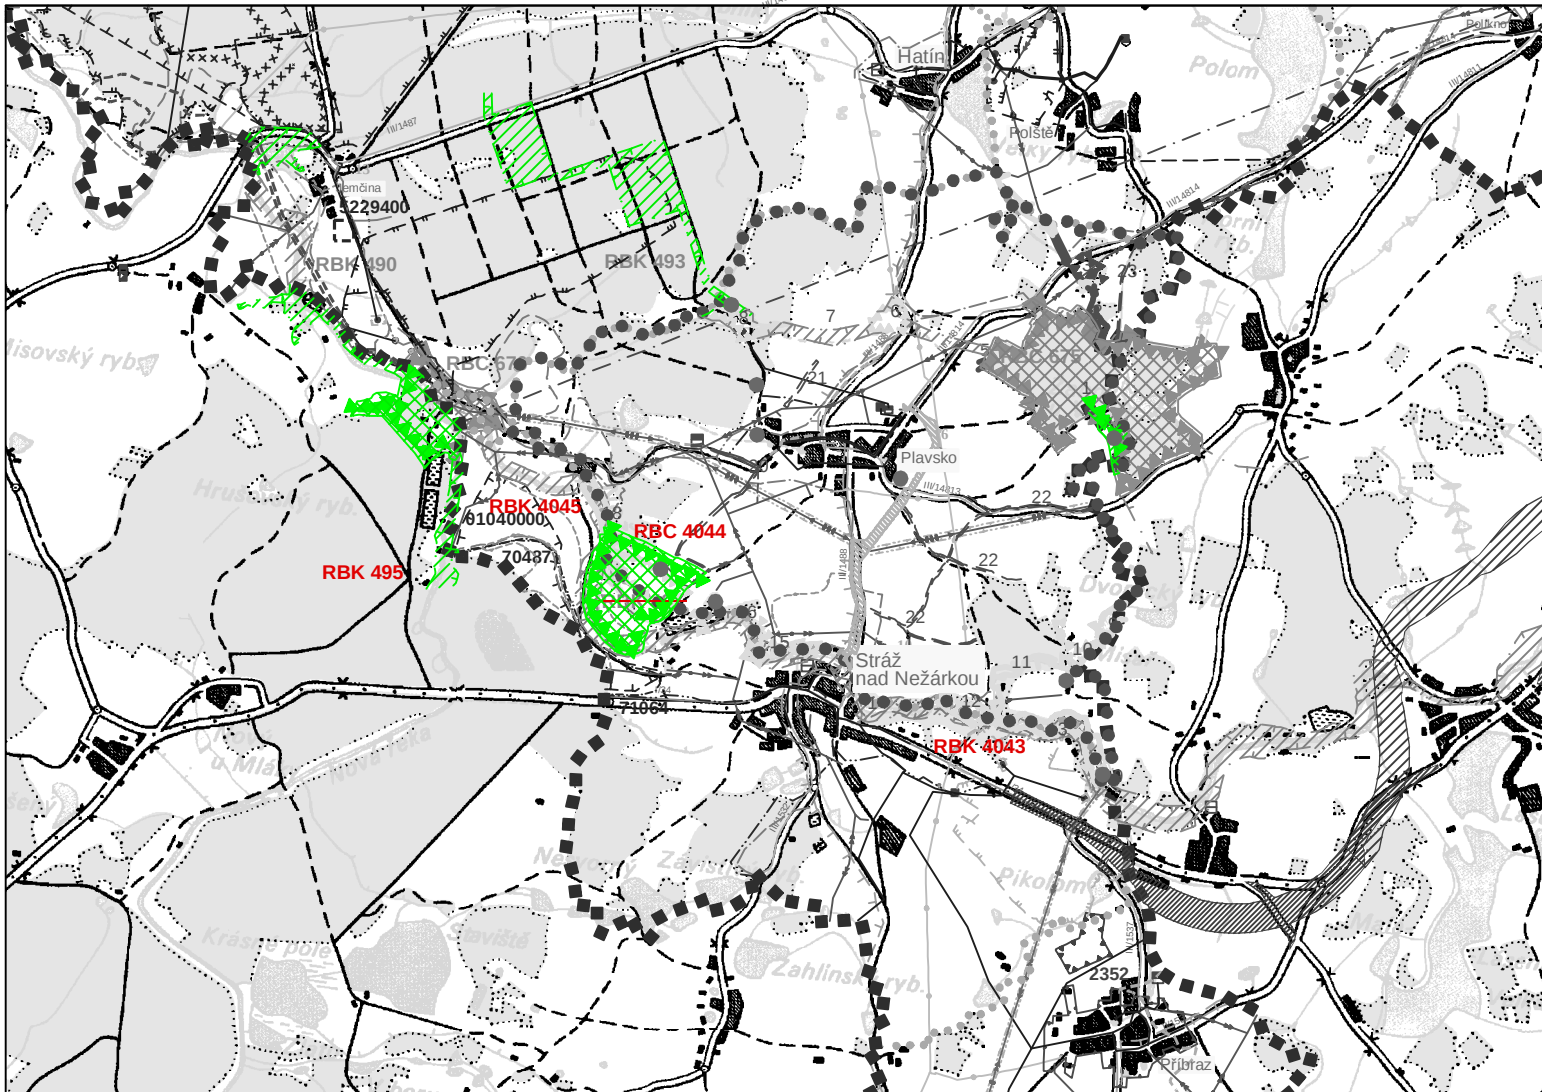

ZMĚNA Č.2 ÚP PLAVSKO

PŘÍLOHA Č.2 OOP - ODŮVODNĚNÍ ZMĚNY Č.2 ÚZEMNÍHO PLÁNU

LEGENDA

ÚZEMNÍ SYSTÉM EKOLOGICKÉ STABILITY



REGIONÁLNÍ BIOKORIDOR



REGIONÁLNÍ BIOCENTRUM



OZNAČENÍ PRVKU ÚSES



ZRUŠENÉ OZNAČENÍ

ZMĚNA Č.2 ÚZEMNÍHO PLÁNU PLAVSKO

ODŮVODNĚNÍ ZMĚNY Č.2 ÚZEMNÍHO PLÁNU

VÝKRES		VÝKRES ŠIRŠÍCH VZTAHŮ	
ČÍSLO ZAKÁZKY	29_2015	Projektový ateliér AD s.r.o. Ing. arch. Jaroslav Daněk  Husova 4, Č. Budějovice, 370 01, tel. 387 311 238 IČ 25194771, DIČ CZ25194771, mobil 605 277 998	
MĚŘÍTKO	1 : 50 000		
DATUM	LEDEN 2017		
KRESLIL		MARCELA FENCLOVÁ	
ČÍSLO VÝKRESU	4	ČÍSLO PARÉ	1

ZÁZNAM O ÚČINNOSTI

SPRÁVNÍ ORGÁN, KTERÝ ZMĚNU Č.2 ÚP VYDAL: ZASTUPITELSTVO OBCE PLAVSKO	OPRAVNĚNÁ ÚŘEDNÍ OSOBA POŘIZOVATELE:		
	JMÉNO A PŘÍJMENÍ: IVANA PŘIBYLOVÁ		
	FUNKCE: REFERENT MĚSTSKÉHO ÚŘADU, ODBORU VÝSTAVBY A ÚZEMNÍHO PLÁNOVÁNÍ, JINDŘICHŮV HRADEC		
DATUM NABYTÍ ÚČINNOSTI:		FUNKCE, OTISK ÚŘEDNÍHO RAZÍTKA:	

