

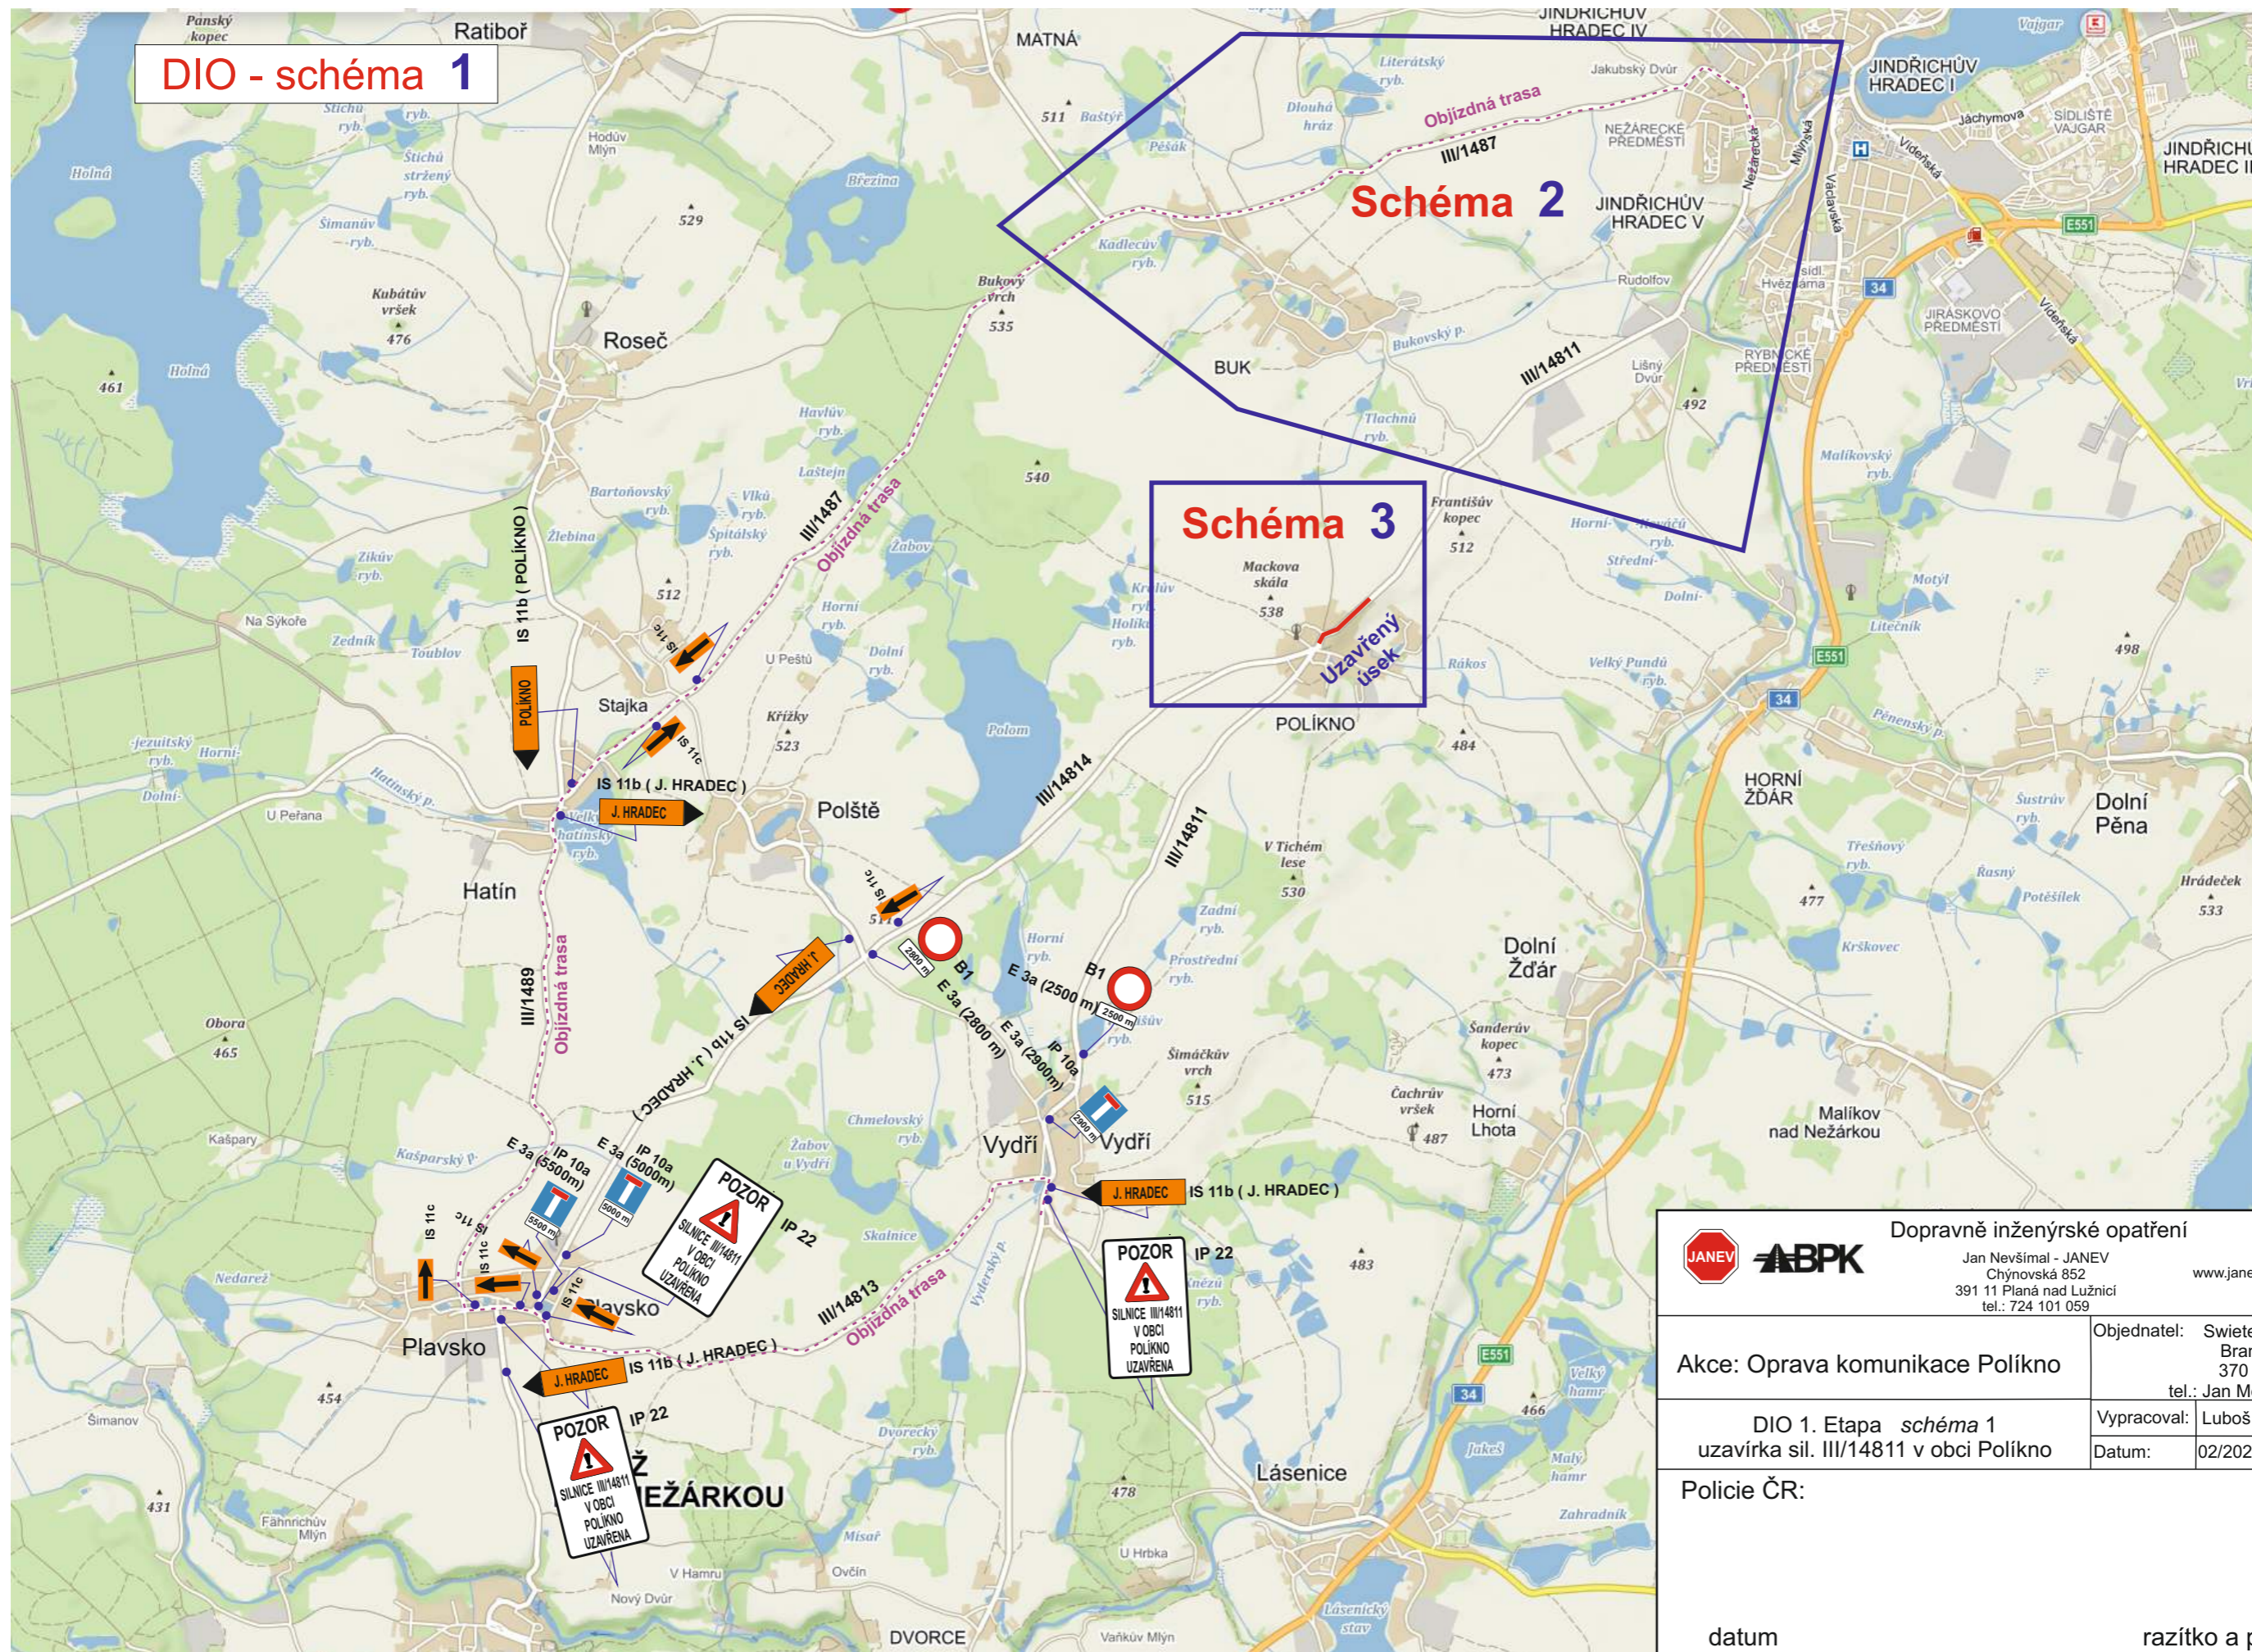


Oprava povrchu vozovky sil. III/14811 a 14814 v obci Políkno 1. etapa

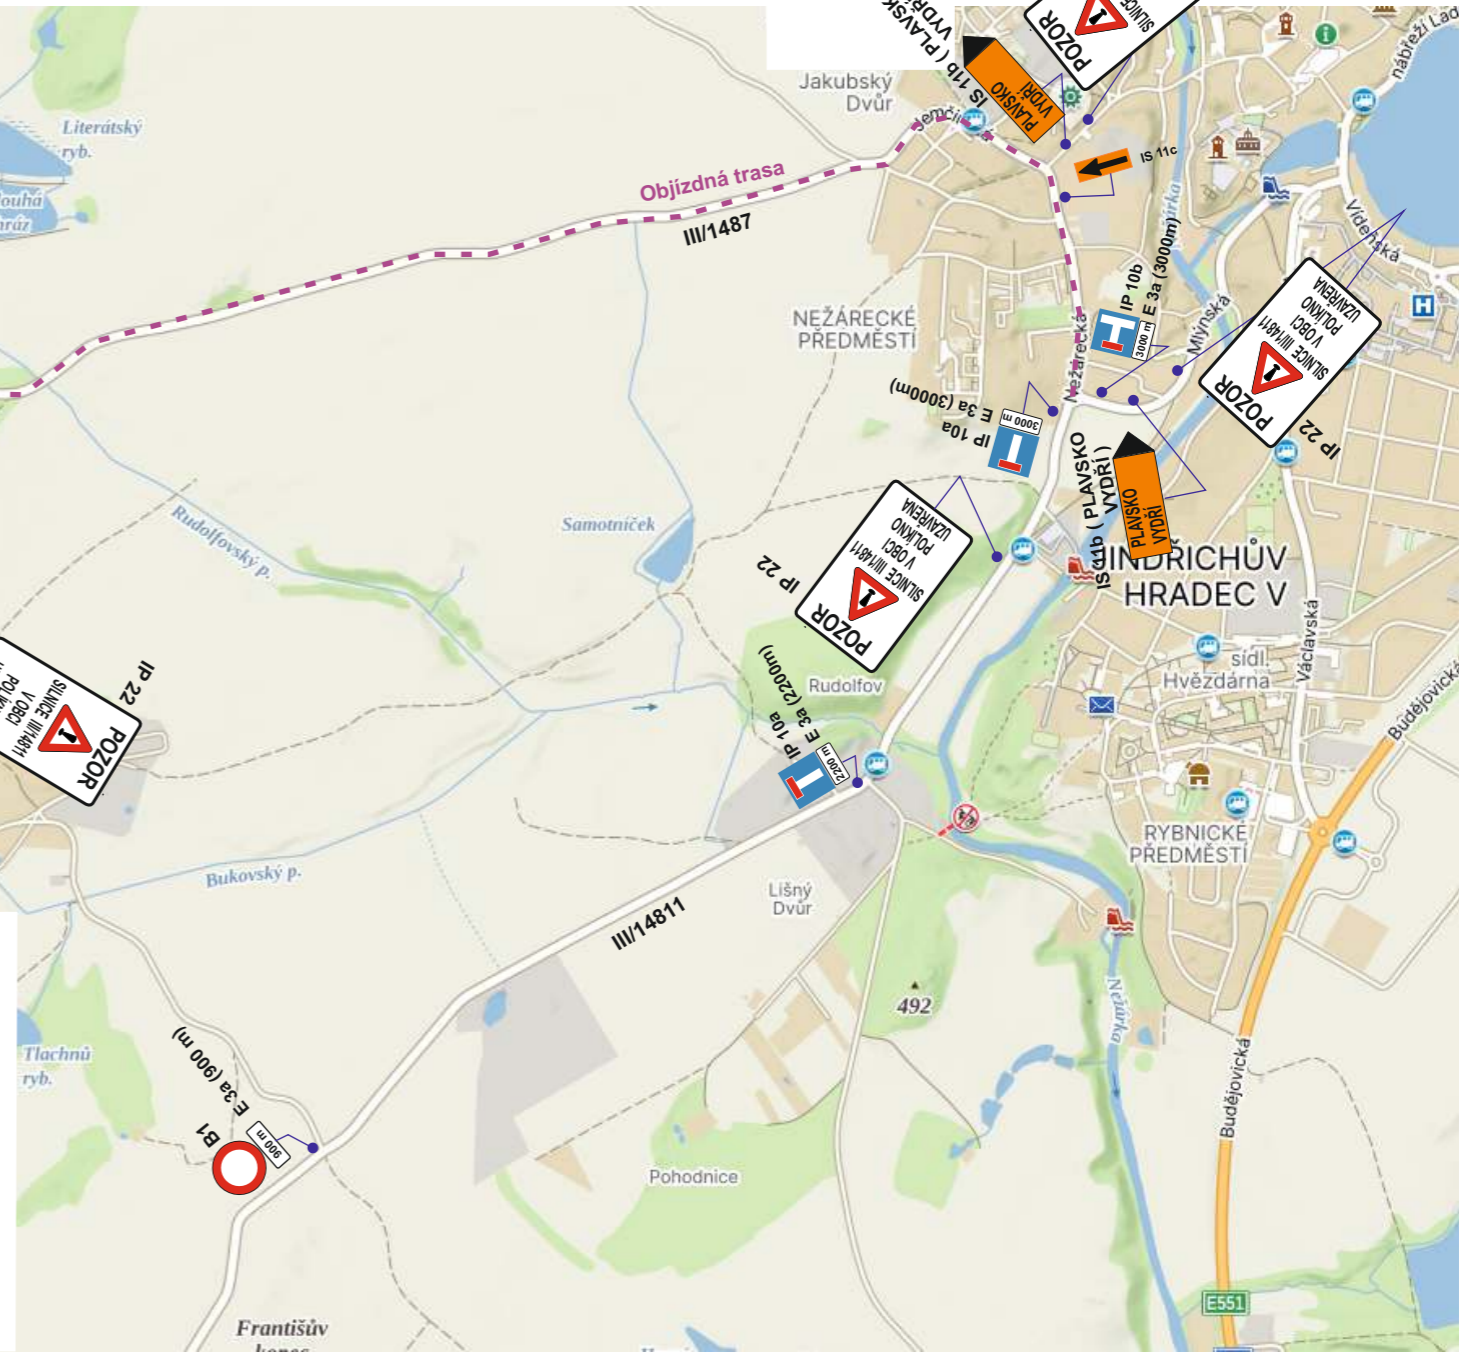

| | | | |
|---|--|---|--|
|  | | Dopravně inženýrské opatření Jan Nevšímal - JANEV Chýnovská 852 391 11 Planá nad Lužnicí tel.: 724 101 059 www.janev.cz | |
| Akce: Oprava komunikace Políkno | | Objednatel: Swietelsky stavební s.r.o. Branišovská 1713/35 370 05 Č. Budějovice tel.: Jan Medek 728 867 249 | |
| DIO 1. Etapa schéma 1 uzavírka sil. III/14811 v obci Políkno | | Vypracoval: Luboš Kovářik Datum: 02/2026 | |
| Policie ČR: | | datum razítko a podpis | |

Oprava povrchu vozovky sil. III/14811 a 14814 v obci Políkno 1. etapa

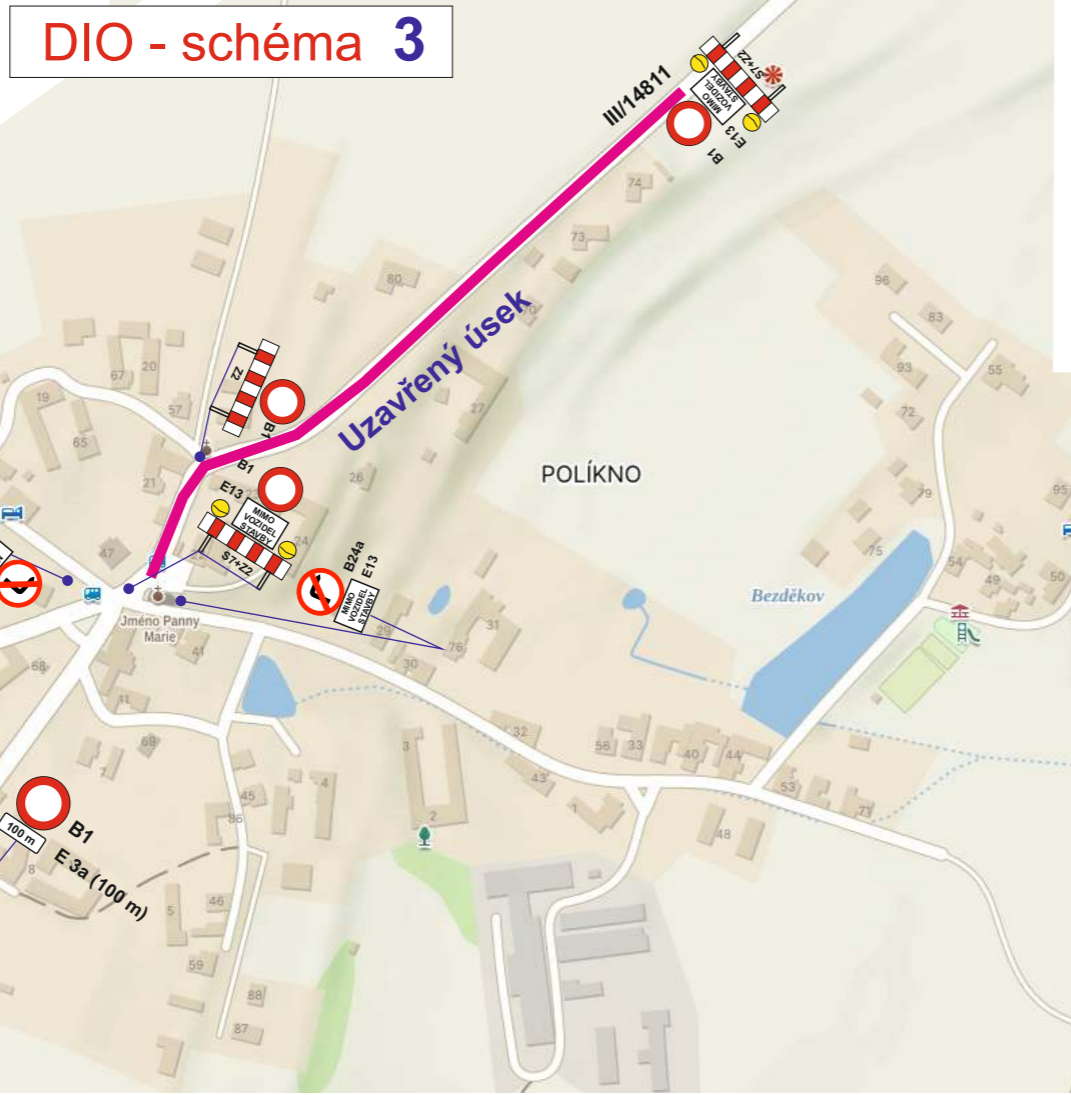

| | | | |
|---|--|---|--|
| | | Dopravně inženýrské opatření Jan Nevšimal - JANEV Chýnovská 852 391 11 Planá nad Lužnicí tel.: 724 101 059 www.janev.cz | |
| Akce: Oprava komunikace Políkno | | Objednatel: Swietelsky stavební s.r.o. Branišovská 1713/35 370 05 Č. Budějovice tel.: Jan Medek 728 867 249 | |
| DIO 1. Etapa schéma 2,3 uzavírka sil. III/14811 v obci Políkno | | Vypracoval: Luboš Kovářik Datum: 02/2026 | |
| Policie ČR: | | | |
| datum | | razítko a podpis | |