



DETAIL PRACOVNÍHO MÍSTA

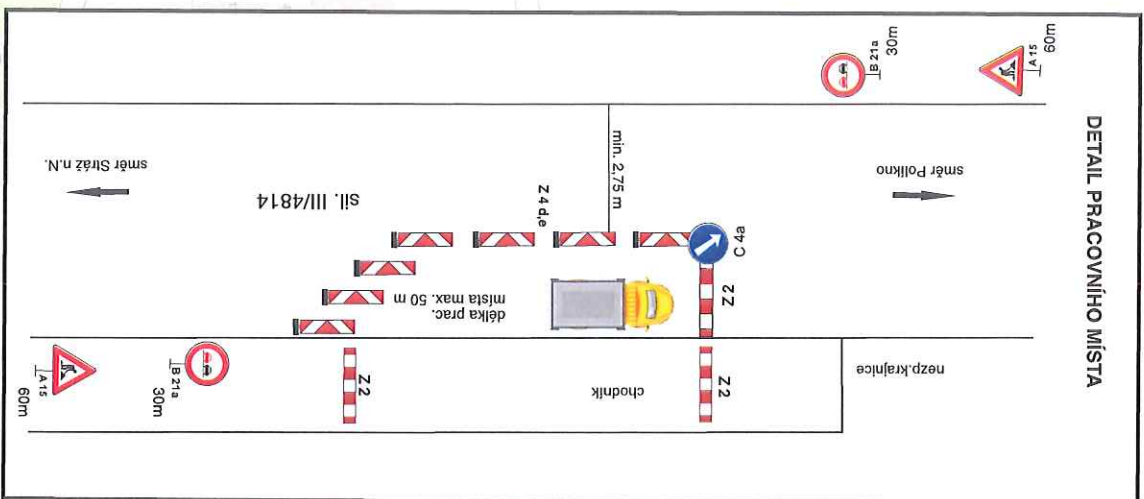

Plavsko

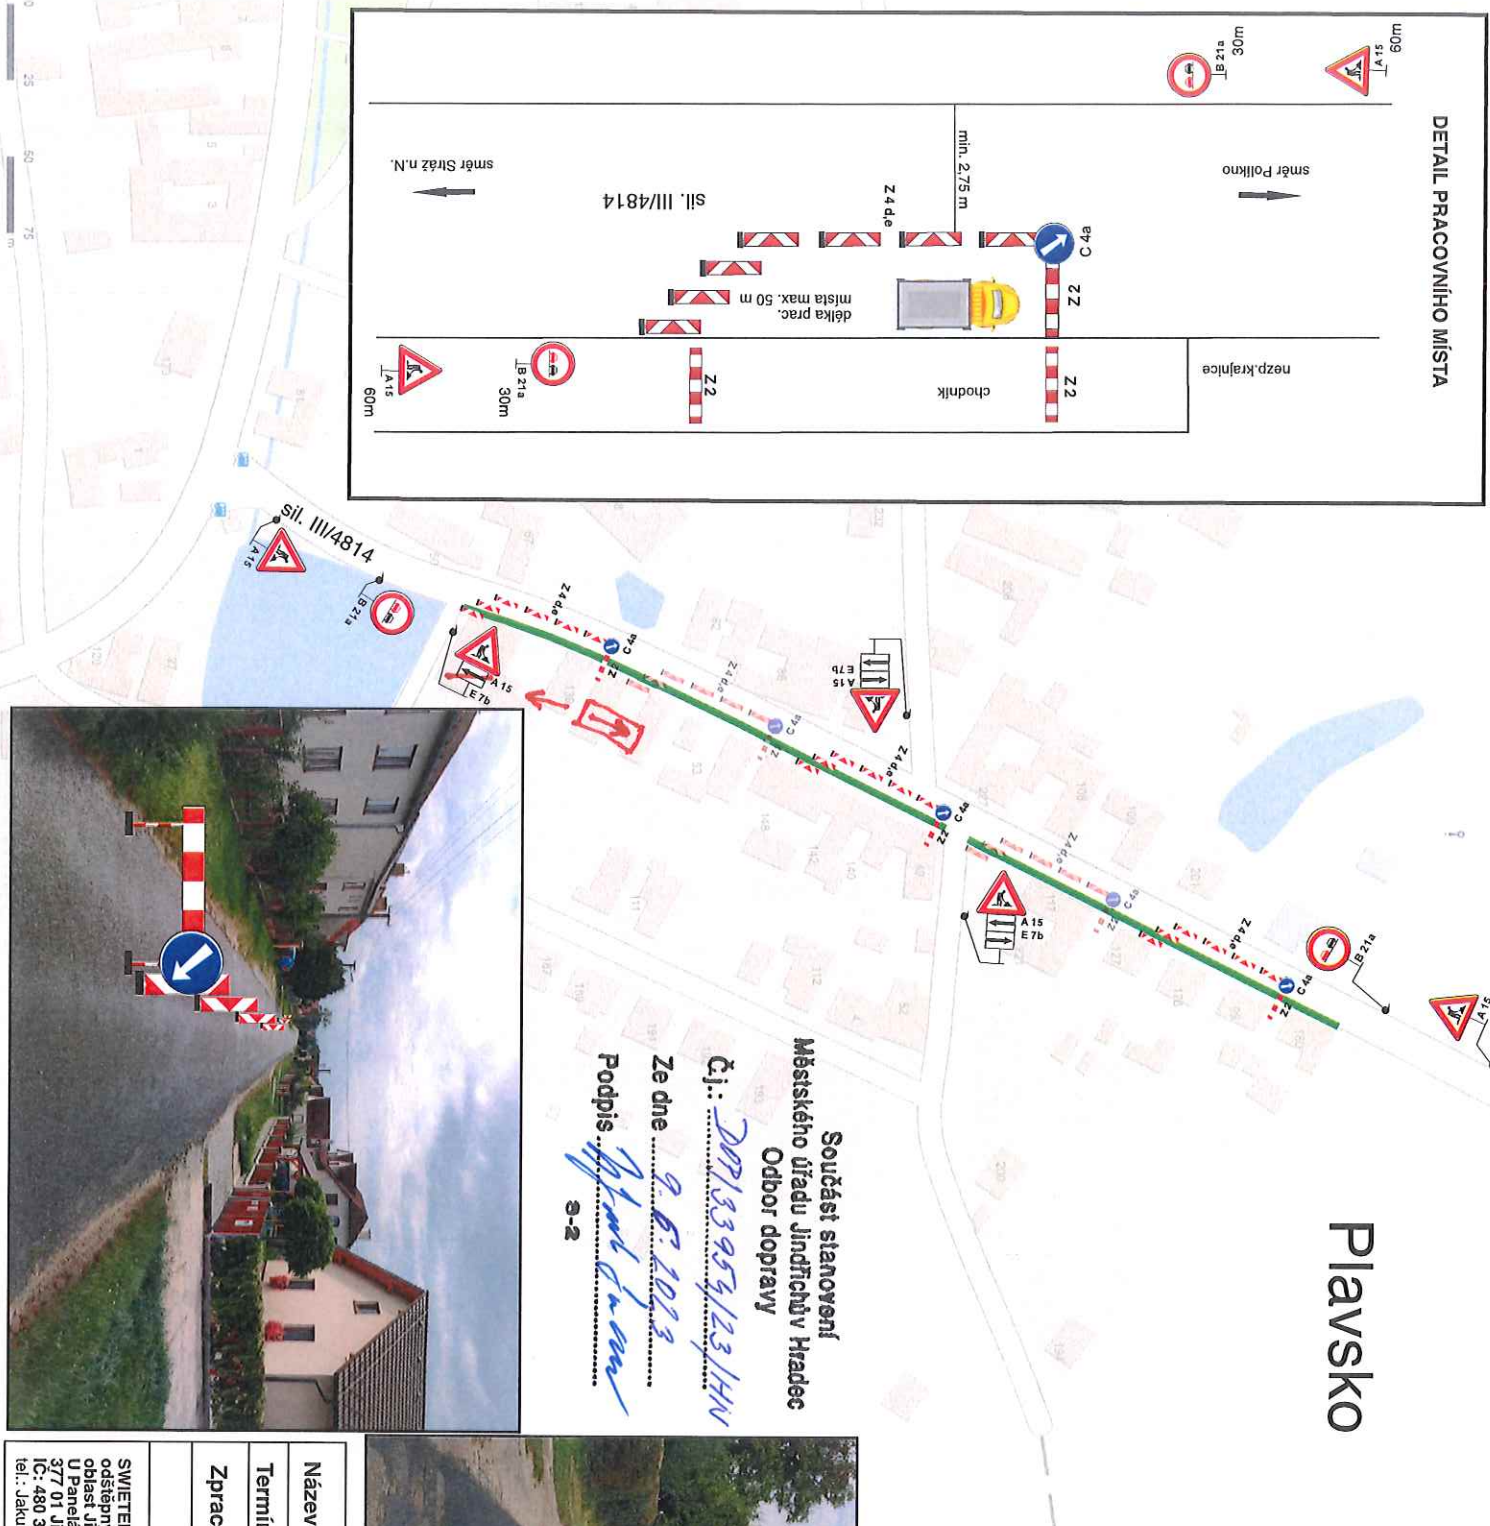


Součástí stanovení
Městského úřadu Jindřichův Hradec
Odbor dopravy

Č.j.: *DM/133959/23/HM*

Ze dne *9. 6. 2023*

Podpis: *Jakub Závodský*

9-2

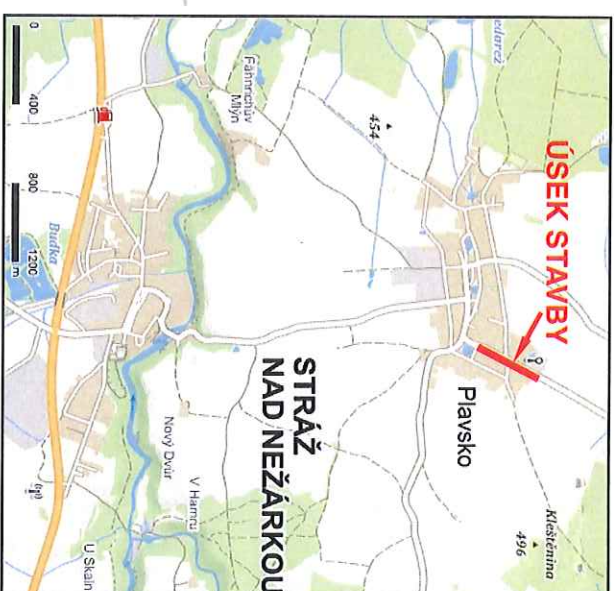

Název akce:	Stavba chodníků v Plavsku	
Termín:	26. 6. - 28. 7. 2023	Schválí:
Zpracoval:	Jakub Závodský	Č.j.:
Zadatel:	SWIETELSKÝ stavební s.r.o. odštěpný závod Dopravní stavby JIH oblast Jindřichův Hradec U Pevněny 881/III 377 01 Jindřichův Hradec IC: 480 35 599 tel.: Jakub Závodský +420 720 034 581	26-05-2023
Police ČR:	2023-020306	datum

418
Městský úřad Jindřichův Hradec
Odbor dopravy