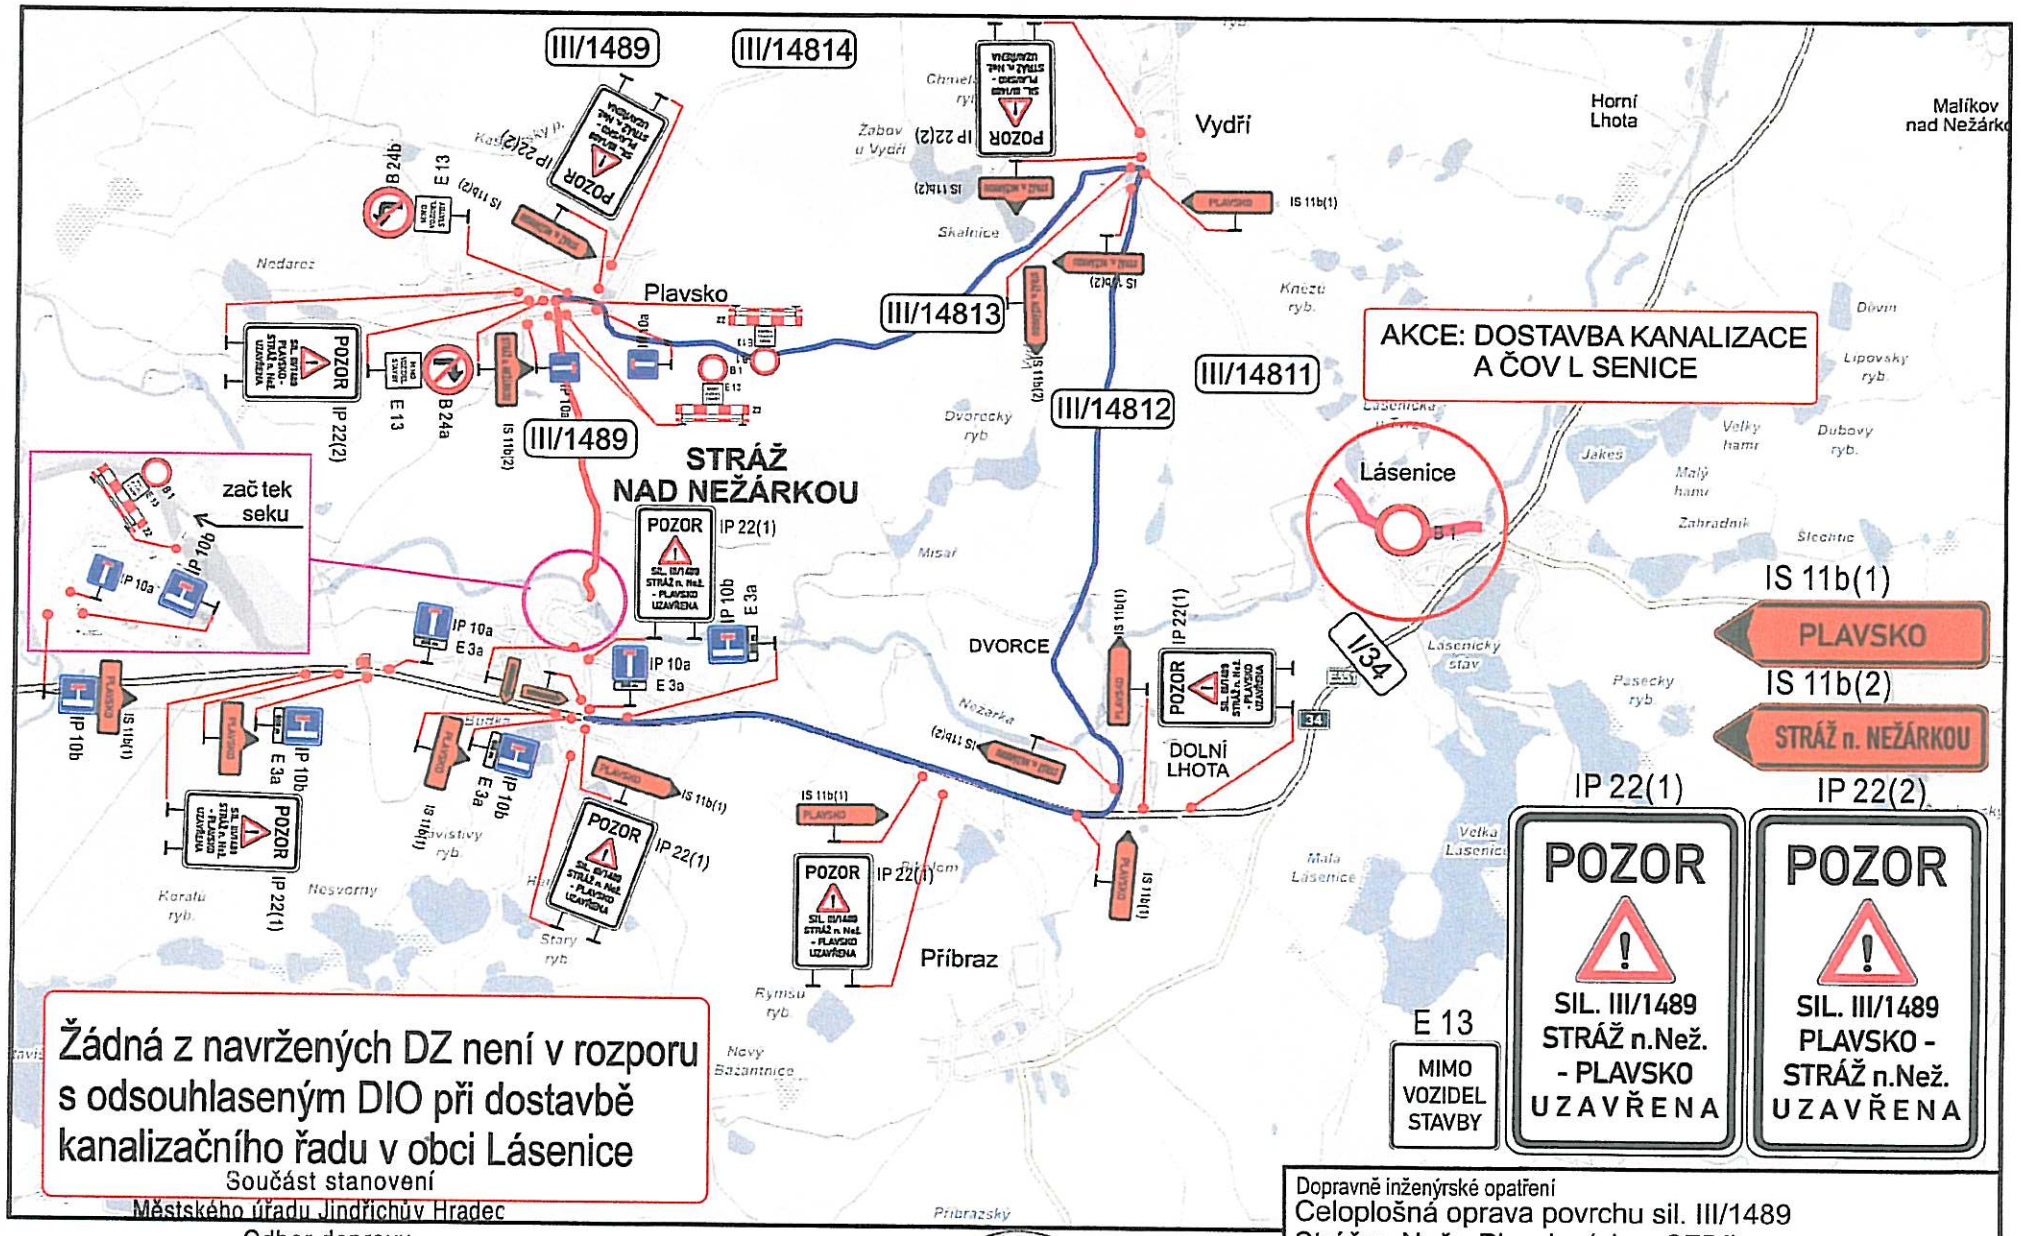

Žádná z navržených DZ není v rozporu s odsouhlaseným DIO při dostavbě kanalizačního řadu v obci Lásenice

Součást stanovení
Městského úřadu Jindřichův Hradec
Odbor dopravy

Č.j.: DOP/16657/17/AN

Ze dne 30-03-2017

Podpis

8-2

27-03-2017

Dopravně inženýrské opatření
Celoplošná oprava povrchu sil. III/1489
Stráž n. Než - Plavsko (akce SFDI)

Zadavatel: **Metrostav a.s.** p. Rostislav Kameník, tel.: 601 376 150		
Zpracoval: Jiří Kubeš	Dne: 21.3.2017	
Email: info@signistav.cz	Poznámka: úplná uzavírka při reykaci za studena a pokládce živičného povrchu	Signistav DOPRAVNÍ ZNAČENÍ
Telefon: 602 403 383		