


Změna č. 3 ÚP PLAVSKO

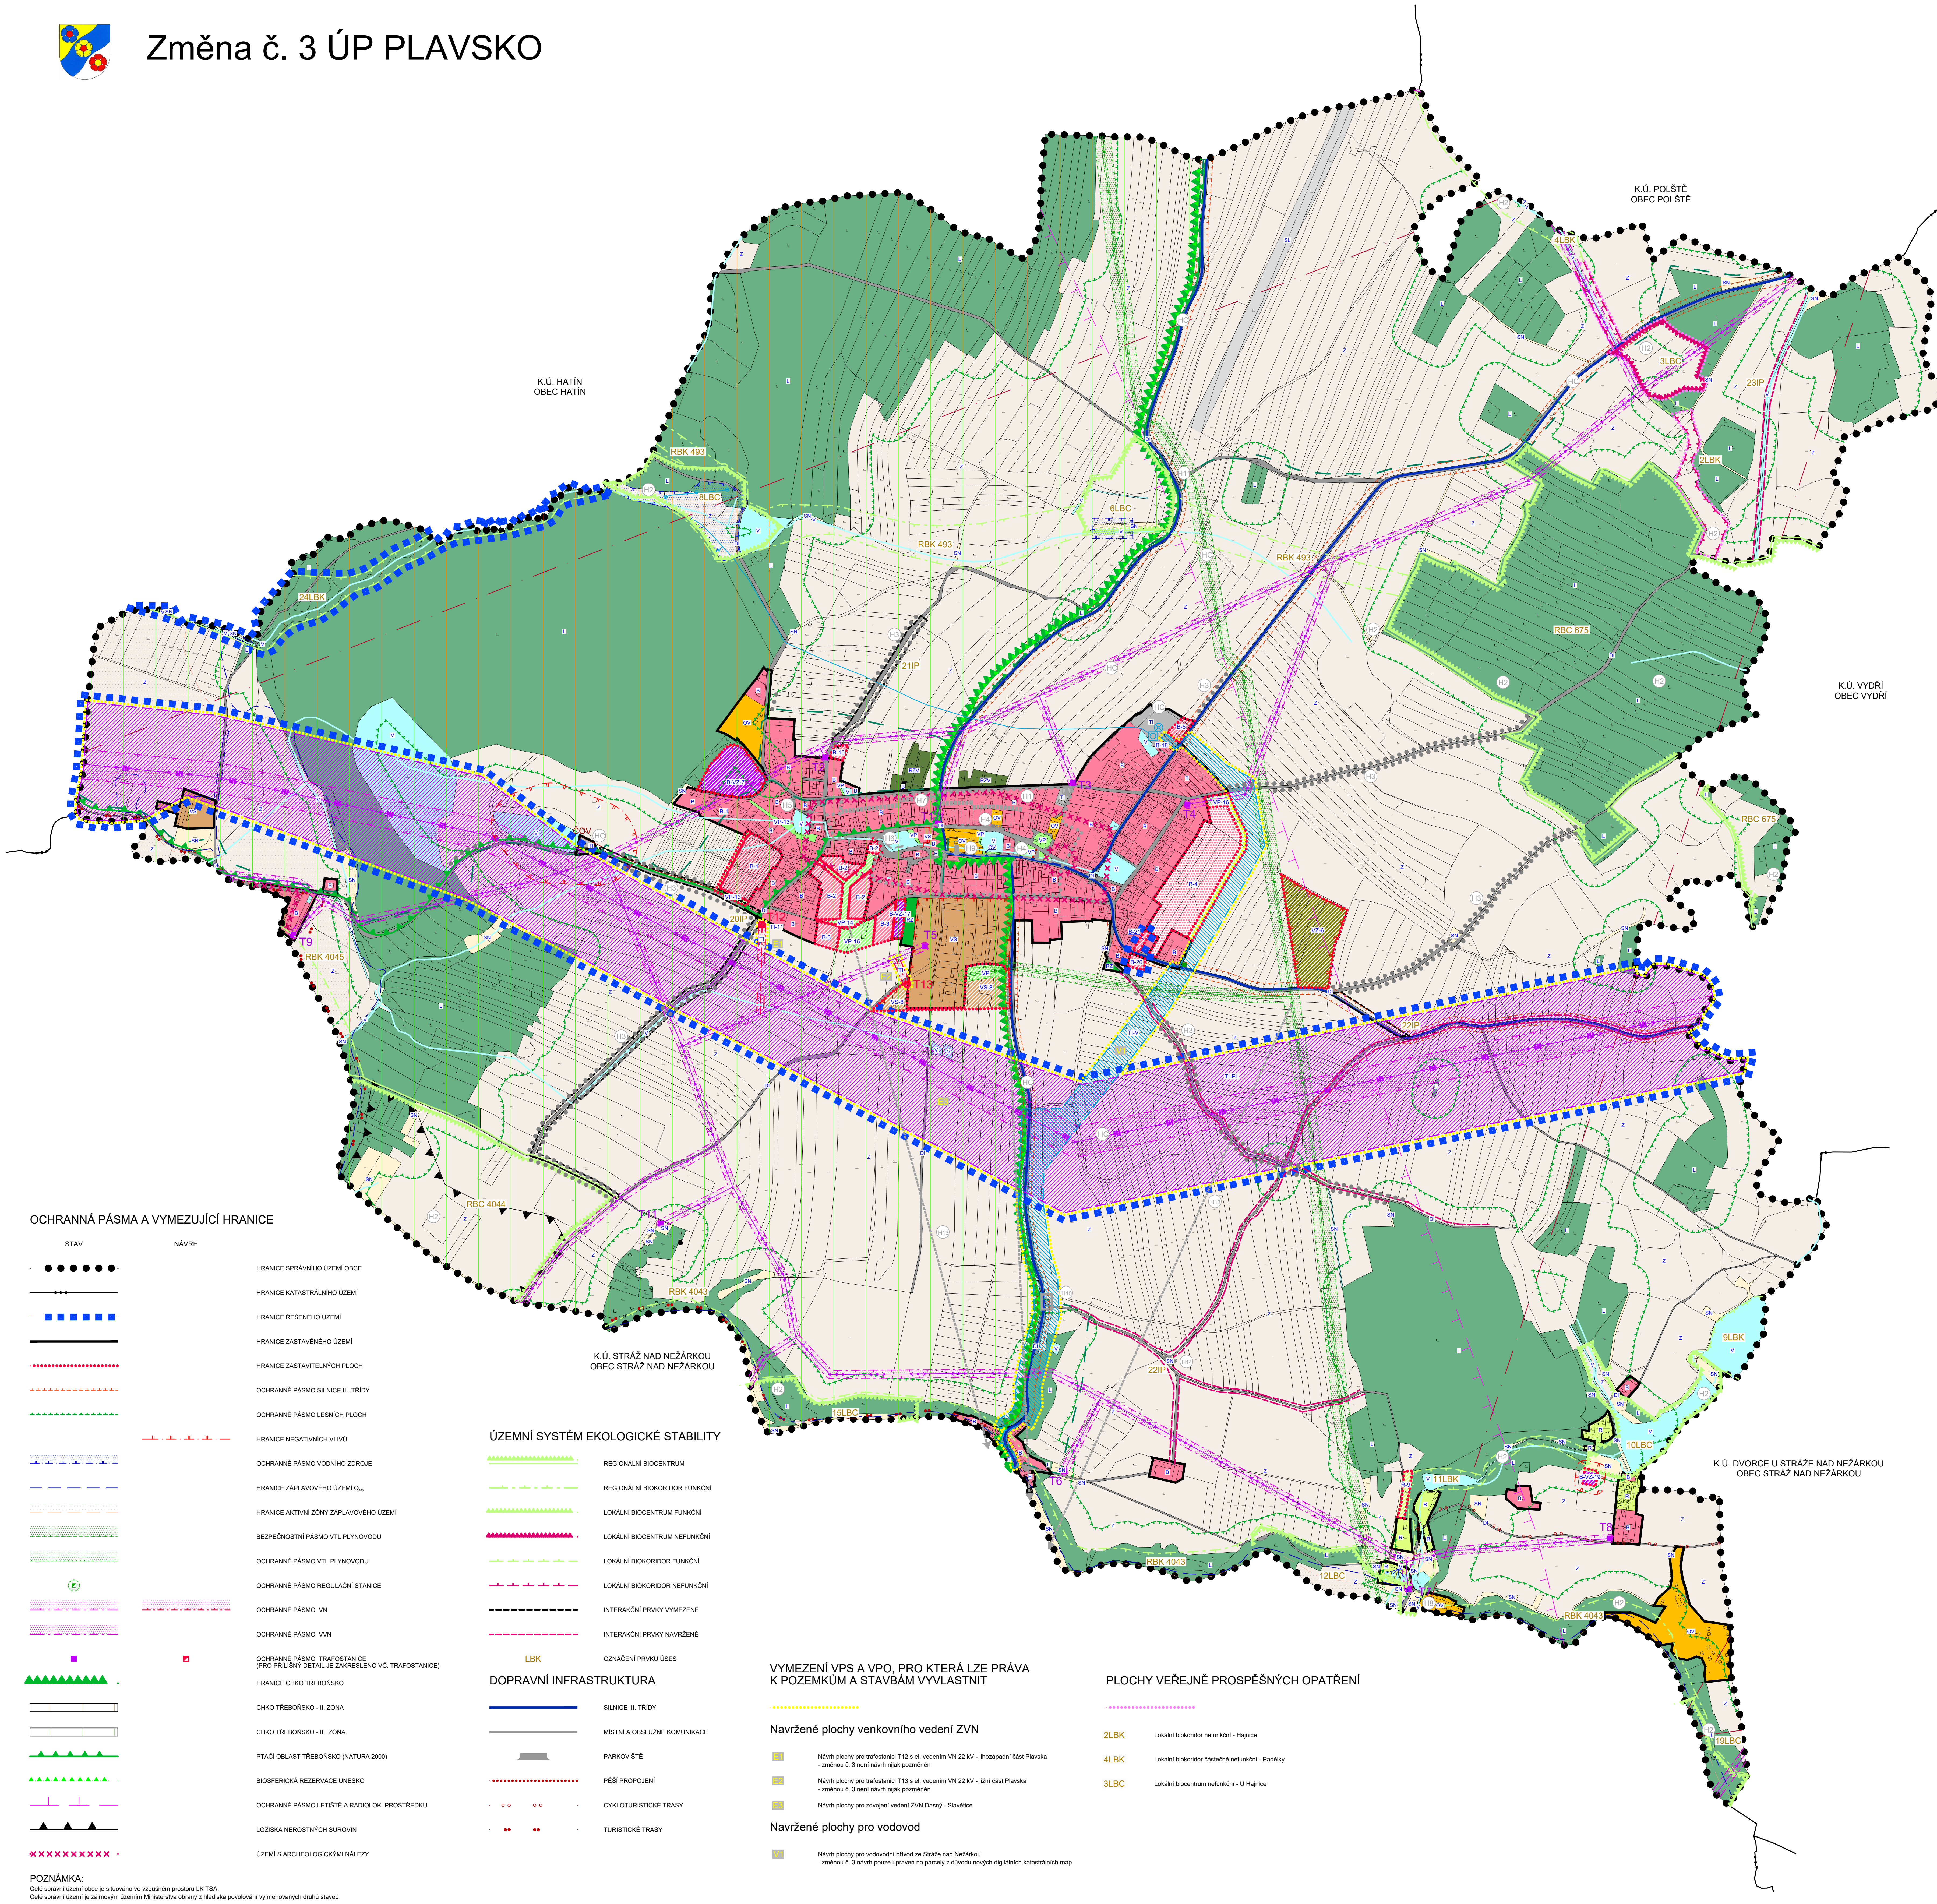

LEGENDA

PLOCHY S ROZDÍLNÝM ZPŮSOBEM VYUŽITÍ

STABILIZOVANÉ PLOCHY	PLOCHY ZMĚN I. ETAPA	PLOCHY ZMĚN II. ETAPA	
			PLOCHY BYDLENÍ
			PLOCHY SMÍŠENÉ OBYTNÉ - BYDLENÍ A POODKÁNÍ S KORMÍ
			PLOCHY OBČANSKÉHO VYBAVENÍ
			PLOCHY VÝROBY A SKLADOVÁNÍ
			PLOCHY VÝROBY A SKLADOVÁNÍ - USTÁJENÍ KONÍ S VÝBĚHEM
			PLOCHY TECHNICKÉ INFRASTRUKTURY
			PLOCHY DOPRAVNÍ INFRASTRUKTURY - SILNIČNÍ
			PLOCHY REKREACE
			PLOCHY REKREACE - SOUKROMÉ ZAHRADY
			PLOCHY REKREACE - ZAHRADY VE VOLNÉ KRAJINĚ
			PLOCHY VEŘEJNÝCH PROSTRANSTVÍ
			PLOCHY SPECIÁLNÍ - LETIŠTĚ
			PLOCHY VODNÍ A VODOHOSPODÁŘSKÉ
			PLOCHY LESNÍ
			PLOCHY ZEMĚDĚLSKÉ
			PLOCHY SMÍŠENÉ NEZASTAVĚNÉHO ÚZEMÍ

Pozn: Plochy s rozdílným způsobem využití jsou ve změně č. 3 přeloženy ze soustavné palné ÚPD. Z důvodu aplikace tohoto mapového podkladu mohlo dojít k rozdílným popisům vymezení. Změnou č. 3 jsou rovněž vymezeny návrhové plochy B-20 a B-21, koridor T1-EL a lokální koridor 24LBK.

TECHNICKÁ INFRASTRUKTURA

VODOHOSPODÁŘSKÉ ŘEŠENÍ

STAV	NÁVRH	
		PLOCHA PRO OSTRŽNÍ ODPADNÍCH VOD
		KANALIZACE
		VODNÍ ZDROJE
		VEŽOVÝ VODOJEM
		ÚPRAVNA VODY
		HLAVNÍ VODOVODNÍ ŘÁDY
		KORIDOR PRO NÁVRH VODOVODU

ZASOBOVÁNÍ ELEKTRICKOU ENERGIÍ

STAV	NÁVRH	
		EL. VEDENÍ VVN 400kV
		EL. VEDENÍ VN 110kV
		EL. VEDENÍ VN 22kV
		TRAFOSTANICE
		KORIDOR PRO NÁVRH EL. VEDENÍ

ZASOBOVÁNÍ PLYNEM

STAV	NÁVRH	
		VYSOKOTLAKÝ PLYNOVOD
		REGULAČNÍ STANICE
		STANICE KATODOVÉ OCHRANY

ZASOBOVÁNÍ PLYNEM

STAV	NÁVRH	
		RADIORELEOVÝ PÁPRSEK
		TELEKOMUNIKAČNÍ VEDENÍ

OCHRANNÁ PÁSMA A VYMEZUJÍCÍ HRANICE

STAV	NÁVRH	
		HRANICE SPRÁVNÍHO ÚZEMÍ OBCE
		HRANICE KATASTRÁLNÍHO ÚZEMÍ
		HRANICE ŘEŠENÉHO ÚZEMÍ
		HRANICE ZASTAVĚNÉHO ÚZEMÍ
		HRANICE ZASTAVITELNÝCH PLOCH
		OCHRANNÉ PÁSMA SILNICE III. TŘÍDY
		OCHRANNÉ PÁSMA LESNÍCH PLOCH
		HRANICE NEGATIVNÍCH VLIVŮ
		OCHRANNÉ PÁSMA VODNÍHO ZDROJE
		HRANICE ZÁPLAVOVÉHO ÚZEMÍ Q ₁₀₀
		HRANICE AKTIVNÍ ZÓNY ZÁPLAVOVÉHO ÚZEMÍ
		BEZPEČNOSTNÍ PÁSMA VTL PLYNOVODU
		OCHRANNÉ PÁSMA VTL PLYNOVODU
		OCHRANNÉ PÁSMA REGULAČNÍ STANICE
		OCHRANNÉ PÁSMA VVN
		OCHRANNÉ PÁSMA VVN
		OCHRANNÉ PÁSMA TRAFOSTANICE (PRO PŘÍSLUŠNÝ DETAIL JE ZKRESLENO VČ. TRAFOSTANICE)
		HRANICE CHKO TŘEBŮŠKÝ
		CHKO TŘEBŮŠKÝ - II. ZÓNA
		CHKO TŘEBŮŠKÝ - III. ZÓNA
		PTAČÍ OBLAST TŘEBŮŠKÝ (NATURA 2000)
		BIOFERICKÁ REZERVACE UNESCO
		OCHRANNÉ PÁSMA LETIŠTĚ A RADIOLOK. PROSTŘEDÍ
		LOŽISKA NEROSTNÝCH SUROVIN
		ÚZEMÍ S ARCHEOLOGICKÝMI NÁLEZY

ÚZEMNÍ SYSTÉM EKOLOGICKÉ STABILITY

	REGIONÁLNÍ BIOCENTRUM
	REGIONÁLNÍ BIOKORIDOR FUNKČNÍ
	LOKÁLNÍ BIOCENTRUM FUNKČNÍ
	LOKÁLNÍ BIOCENTRUM NEFUNKČNÍ
	LOKÁLNÍ BIOKORIDOR FUNKČNÍ
	LOKÁLNÍ BIOKORIDOR NEFUNKČNÍ
	INTERAKČNÍ PRVKY VYMEZENÍ
	INTERAKČNÍ PRVKY NAVRŽENÉ
	OZNAČENÍ PRVKU ÚSES

DOPRAVNÍ INFRASTRUKTURA

	SILNICE III. TŘÍDY
	MÍSTNÍ A OBSLUŽNÉ KOMUNIKACE
	PARKOVIŠTĚ
	PĚŠÍ PROPOJENÍ
	CYKLOTRISTICKÉ TRASY
	TURISTICKÉ TRASY

VYMEZENÍ VPS A VPO, PRO KTERÁ LZE PRÁVA K POZEMKŮM A STAVBÁM VYVLASTNIT

Navržené plochy venkovního vedení ZVN

	Návrh plochy pro trafostanici T12 a el. vedením VN 22 kV - Jihovýchodní část Plavsko - změnou č. 3 není návrh nijak poznamenán
	Návrh plochy pro trafostanici T13 a el. vedením VN 22 kV - jižní část Plavsko - změnou č. 3 není návrh nijak poznamenán
	Návrh plochy pro zvedání vedení ZVN Dosty - Slavčice

Navržené plochy pro vodovod

	Návrh plochy pro vodovodní příkop ze Stráže nad Nežárkou - změnou č. 3 návrh pouze upraven na parcely z důvodu nových digitálních katastrálních map
--	---

PLOCHY VEŘEJNĚ PROSPĚŠNÝCH OPATŘENÍ

	Lokální biokoridor nefunkční - Hájnice
	Lokální biokoridor částečně nefunkční - Padělky
	Lokální biocentrum nefunkční - U Hájnice

POZNÁMKA:
Celé správní území obce je situováno ve vzdáleném prostoru LK TSA.
Celé správní území je zápisovým územím Ministerstva obrany z hlediska poskytování vyjmenovaných druhů staveb

ZMĚNA Č. 3 ÚP PLAVSKO			
ODŮVODNĚNÍ		KOORDINAČNÍ VÝKRES	
PROJEKTOVÝ ATÉLIER AD s.r.o. ING. ARCH. JAROSLAV DANĚK			
HUSOVÁ A. C. BRUDEJOVIC, 370 01, TEL. 397 311 238, 605 277 998 www.adatelier.cz, danek@adatelier.cz, IČ: 201347711, DIČ: CZ201347711		RAZITKO A POPISEK	
ZPRACOVATEL: ING. ARCH. JAROSLAV DANĚK	KRESLIL: ING. TEREZA LOUŽENKA	ČÍSLO VÝKRESU: 4	ČÍSLO PÁNE: 1
ČÍSLO ZÁKADY: 162020	DATUM: ZÁŘÍ 2021	MĚRITKO: 1:5000	
ZÁZNAM O ÚČINNOSTI			
DATUM NÁVYTÍ ÚČINNOSTI: 15. 10. 2021	SPRÁVNÍ ORGÁN, KTERÝ ÚPD VYDAL:		
POŘIZOVATEL: MĚSTSKÝ ÚŘAD JAROSLAV HRADEC	ZASTUPITELSTVO OBCE PLAVSKO		
JANA PŘEVŮLOVÁ Opisovatelka územního plánu	RAZITKO A POPISEK:		